



PLANIMETRIA DI PROGETTO - 1:1000




PIANTA E PROSPETTO PARATOIA IN LEGNO TIPO - 1:20

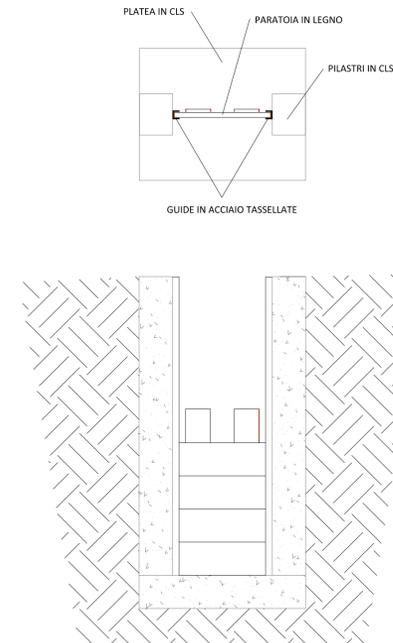

PIANTA E PROSPETTO PARATOIA IN ACCIAIO TIPO - 1:20

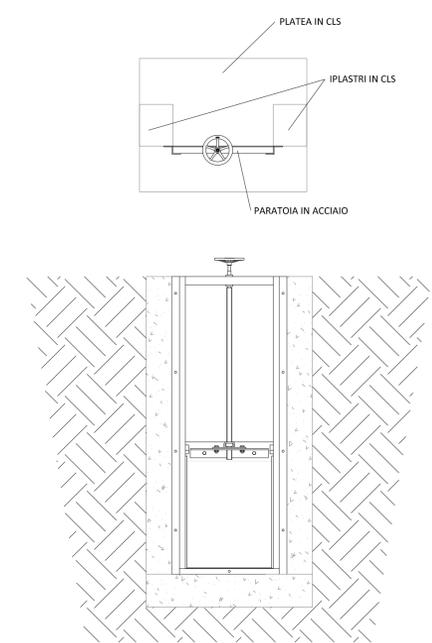

SEZIONE SCARICO SUL FIUME OLONA - 1:50

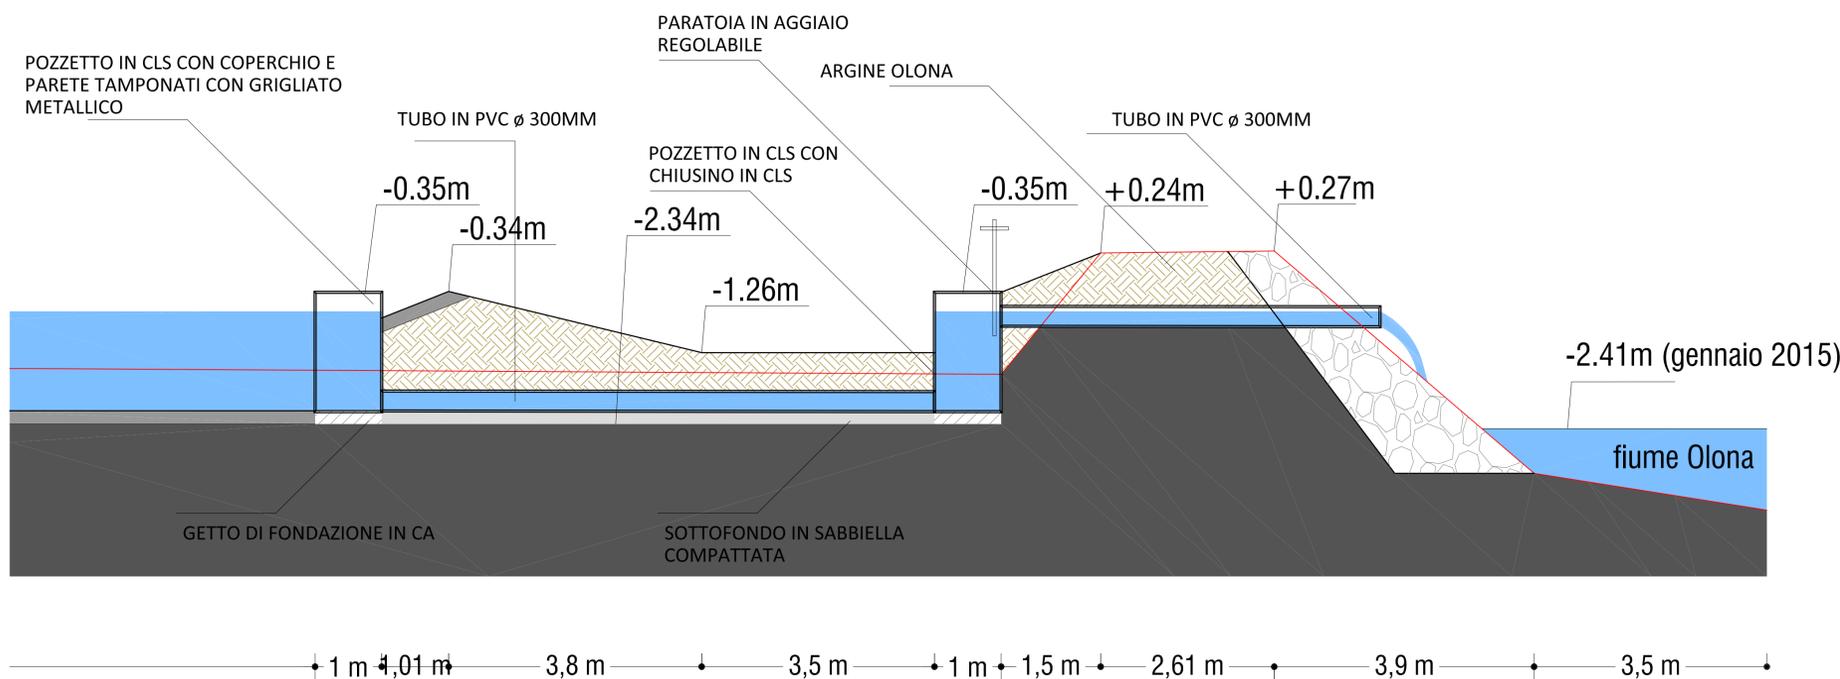

PARTICOLARE MANUFATTO DI DERIVAZIONE



SCALA 1:50

RICOSTRUZIONI ECOLOGICHE COMPENSATIVE EXPO 2015

Ambito di intervento 5
Comune di Parabiago-PLIS dei Mulini

"Albo provinciale delle opportunità di compensazione"

Comune di Canegrate
Comune di Nerviano
Comune di Parabiago



TAVOLA

10 PROGETTO IDRAULICO DELL'AREA UMIDA

SCALA: 1:1000 - 1:50 - 1:20

REVISIONE

data: GENNAIO 2015

nome file: EXPO_PREB05_PDI50120_TAV10



PROGETTO DEFINITIVO

"Dalla mappa alla costruzione delle reti. Qualificare il paesaggio periurbano lungo il medio corso del fiume Olona (MI)"

GRUPPO DI LAVORO ERSAF

Responsabile del procedimento: Dr. Gianluca Maffoni
Dott. For. Marco Sassatelli | StudioSiva Srl
Progettista: Arch. Alessandro Pavan
Collaboratori: Dott. For. Antonella Tedesco
Dott. Agr. Giacomo Alvisi