Integrazione impianto di irrigazione esistente:
compresivo di sistema ad aspersione per prati e ala gocciolante per alberature e arbusti.

Dorsale Impianto di irrigazione esistente (tubazione in polietilene PE100 DN 63)

Nuova linea in progetto

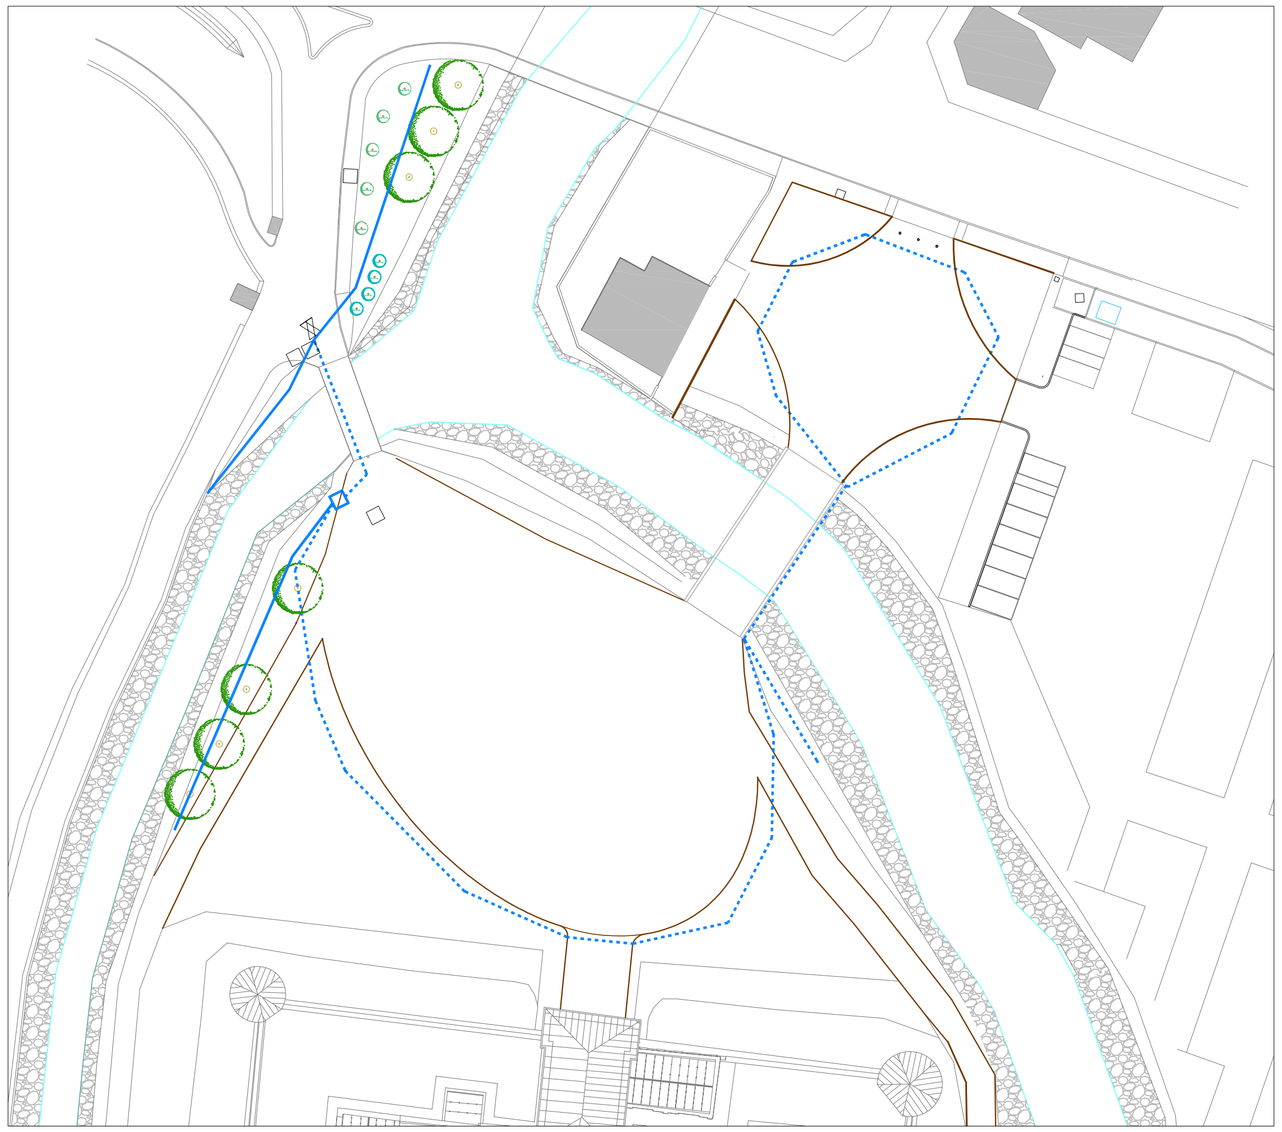

Schema impianto irrigazione: planimetria - scala 1:100

Osservatorio faunistico:
Osservatorio faunistico in legno a tre pareti, h. fuori terra 2,20 m, larghezza 6 m, composto da montanti in legno lamellare di pino impregnato sez.90x90 mm e pareti con listelli di pino impregnato dim. 2000x70 mm sp.30 mm. Copertura in tavolato di legno su mensole a sbalzo sez. 90x90. Da posizionare in corrispondenza dell'alzaia dell'area di spagliamento, previa risistemazione della sponda in terra e dell'area a prato sottostante.
Posizione e dimensioni delle finestre di veduta da concordare con la DL.

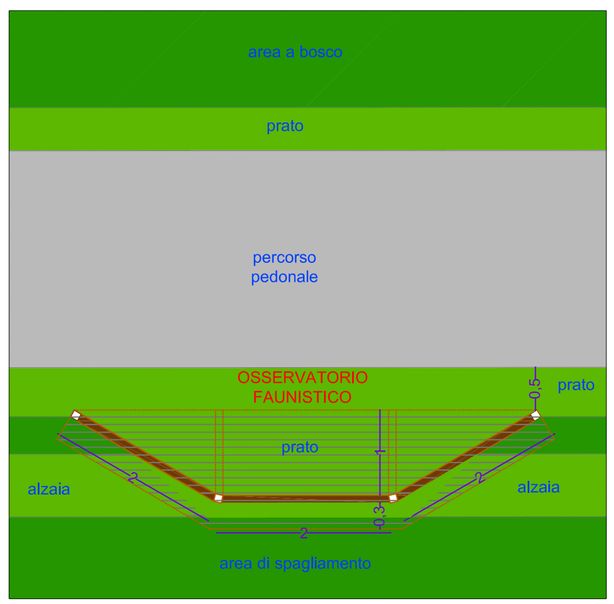

Osservatorio faunistico: planimetria - scala 1:50

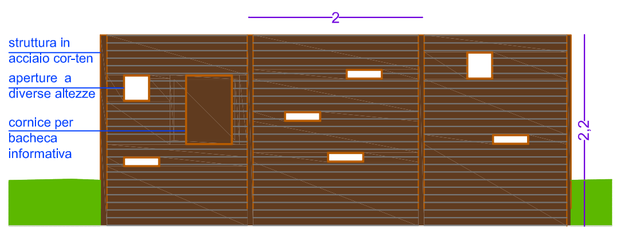

Osservatorio faunistico: prospetto lato percorso pedonale - scala 1:50

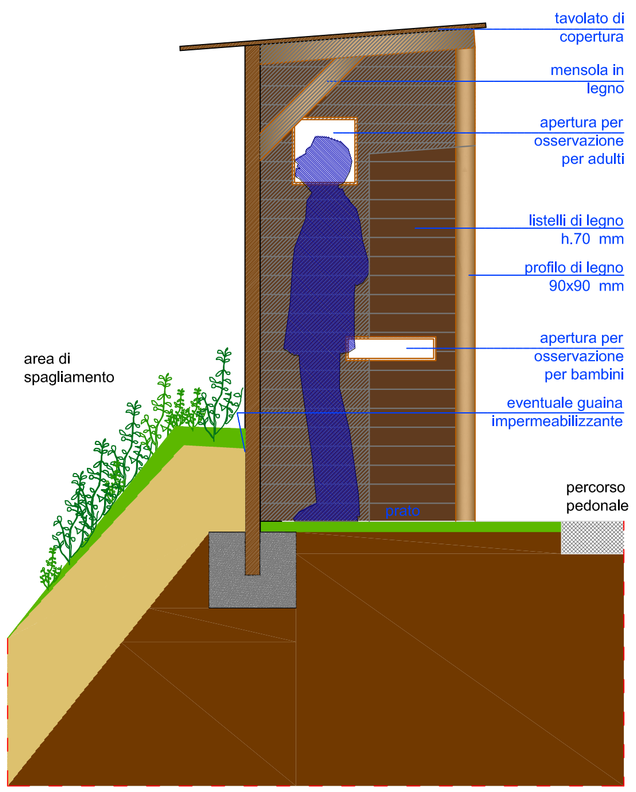

Osservatorio faunistico: sezione tipo - scala 1:20

Area sosta:
Fornitura e posa in opera di n.4 panchine con struttura in fusione di ghisa e seduta in listoni di legno di pino impregnato (dim. 1.72 x 0,62 x 0,80 m) e di 1 percorso di abilità composto da minimo 2 tronchi in legno orizzontali (lungh. min 3.00 m Ø 16/18 cm) e n.8 tronchi verticali (h. max 1 m).Posizioni da concordare con la DL.

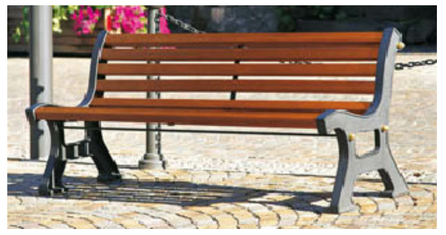

Esempio indicativo di panchina (modelllo simile a quello già presente nell'area)

Esempio indicativo del percorso di abilità

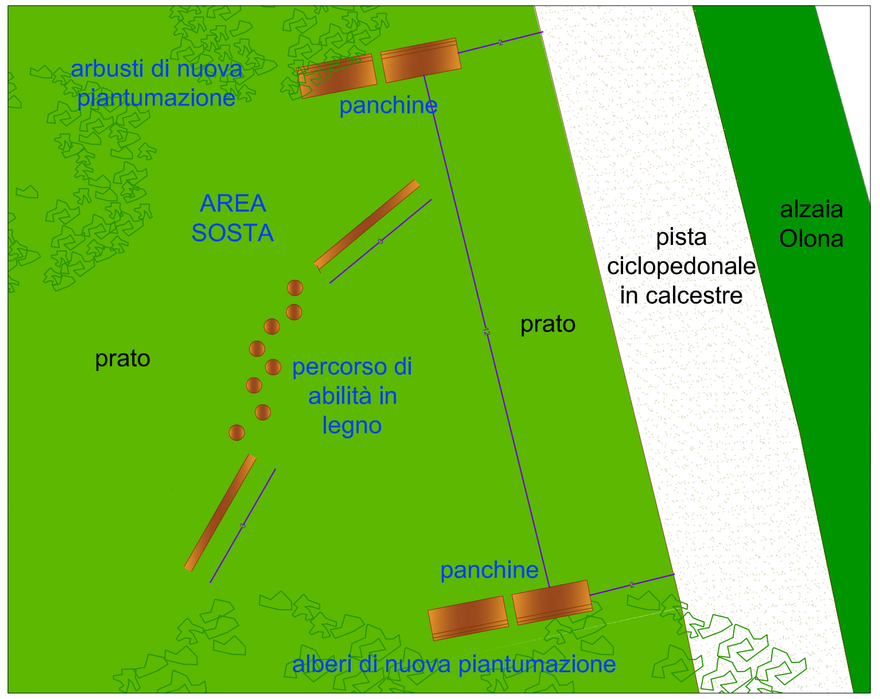

Area a sosta: planimetria - scala 1:100

Bacheca informativa:
Fornitura e posa in opera di bacheca informativa in legno di pino impregnato con pannello espositivo (esclusa grafica) e tetto a due falde: h. 2.50 m; pannello espositivo 0.80 x 0.80 m. Posizione da concordare con la DL.

Esempio indicativo di bacheca informativa

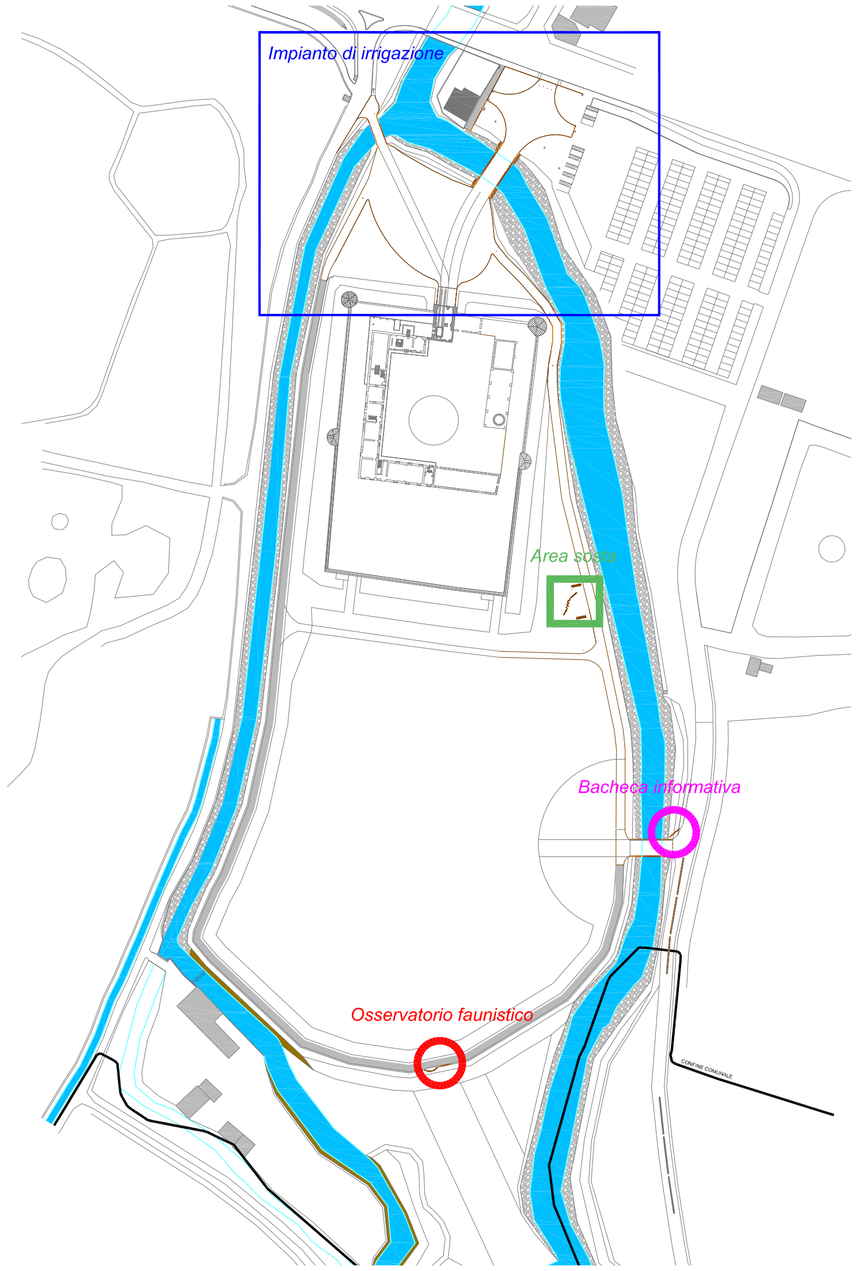

Città di Legnano

Piazza San Magno 9
20025 Legnano (MI)
CF e PI 00807960158

SETTORE 4 - SERVIZI TECNICI
Telefono 0331.471 311 Fax 0331.471 300 e-mail: opere.pubbliche@legnano.org

Parco Mulini

OPERA: REALIZZARE LE RETI NEL PARCO DEI MULINI

FASE PROGETTUALE: Progetto Esecutivo

DESCRIZIONE ELABORATO:
INTERVENTO 3:
Area castello di Legnano - Isola del castello
Dettaglio nuovi arredi e impianti

AGGIORNAMENTI	
Data	

I Progettisti	II RUP
arch. Marco Davanzo (capo progetto)	geom. Teodoro Lazzati
arch. Patrizia Dellavedova	
dott. nat. Flavio Paleari	

DATA: settembre 2015

SCALA: 1:1.000

TAVOLA N°: 3.a3