



FOTO 1. Il laghetto in inverno



FOTO 2. Area unita: futuro canale



FOTO 3. Nuovo filare di frassini



FOTO 4. Pineta da riqualificare



FOTO 5. La fauna presente



FOTO 6. Sponde del laghetto da riqualificare



FOTO 7. Area prativa



FOTO 8. Costa di Canegrate riqualificata



FOTO 9. Pratone zona sport

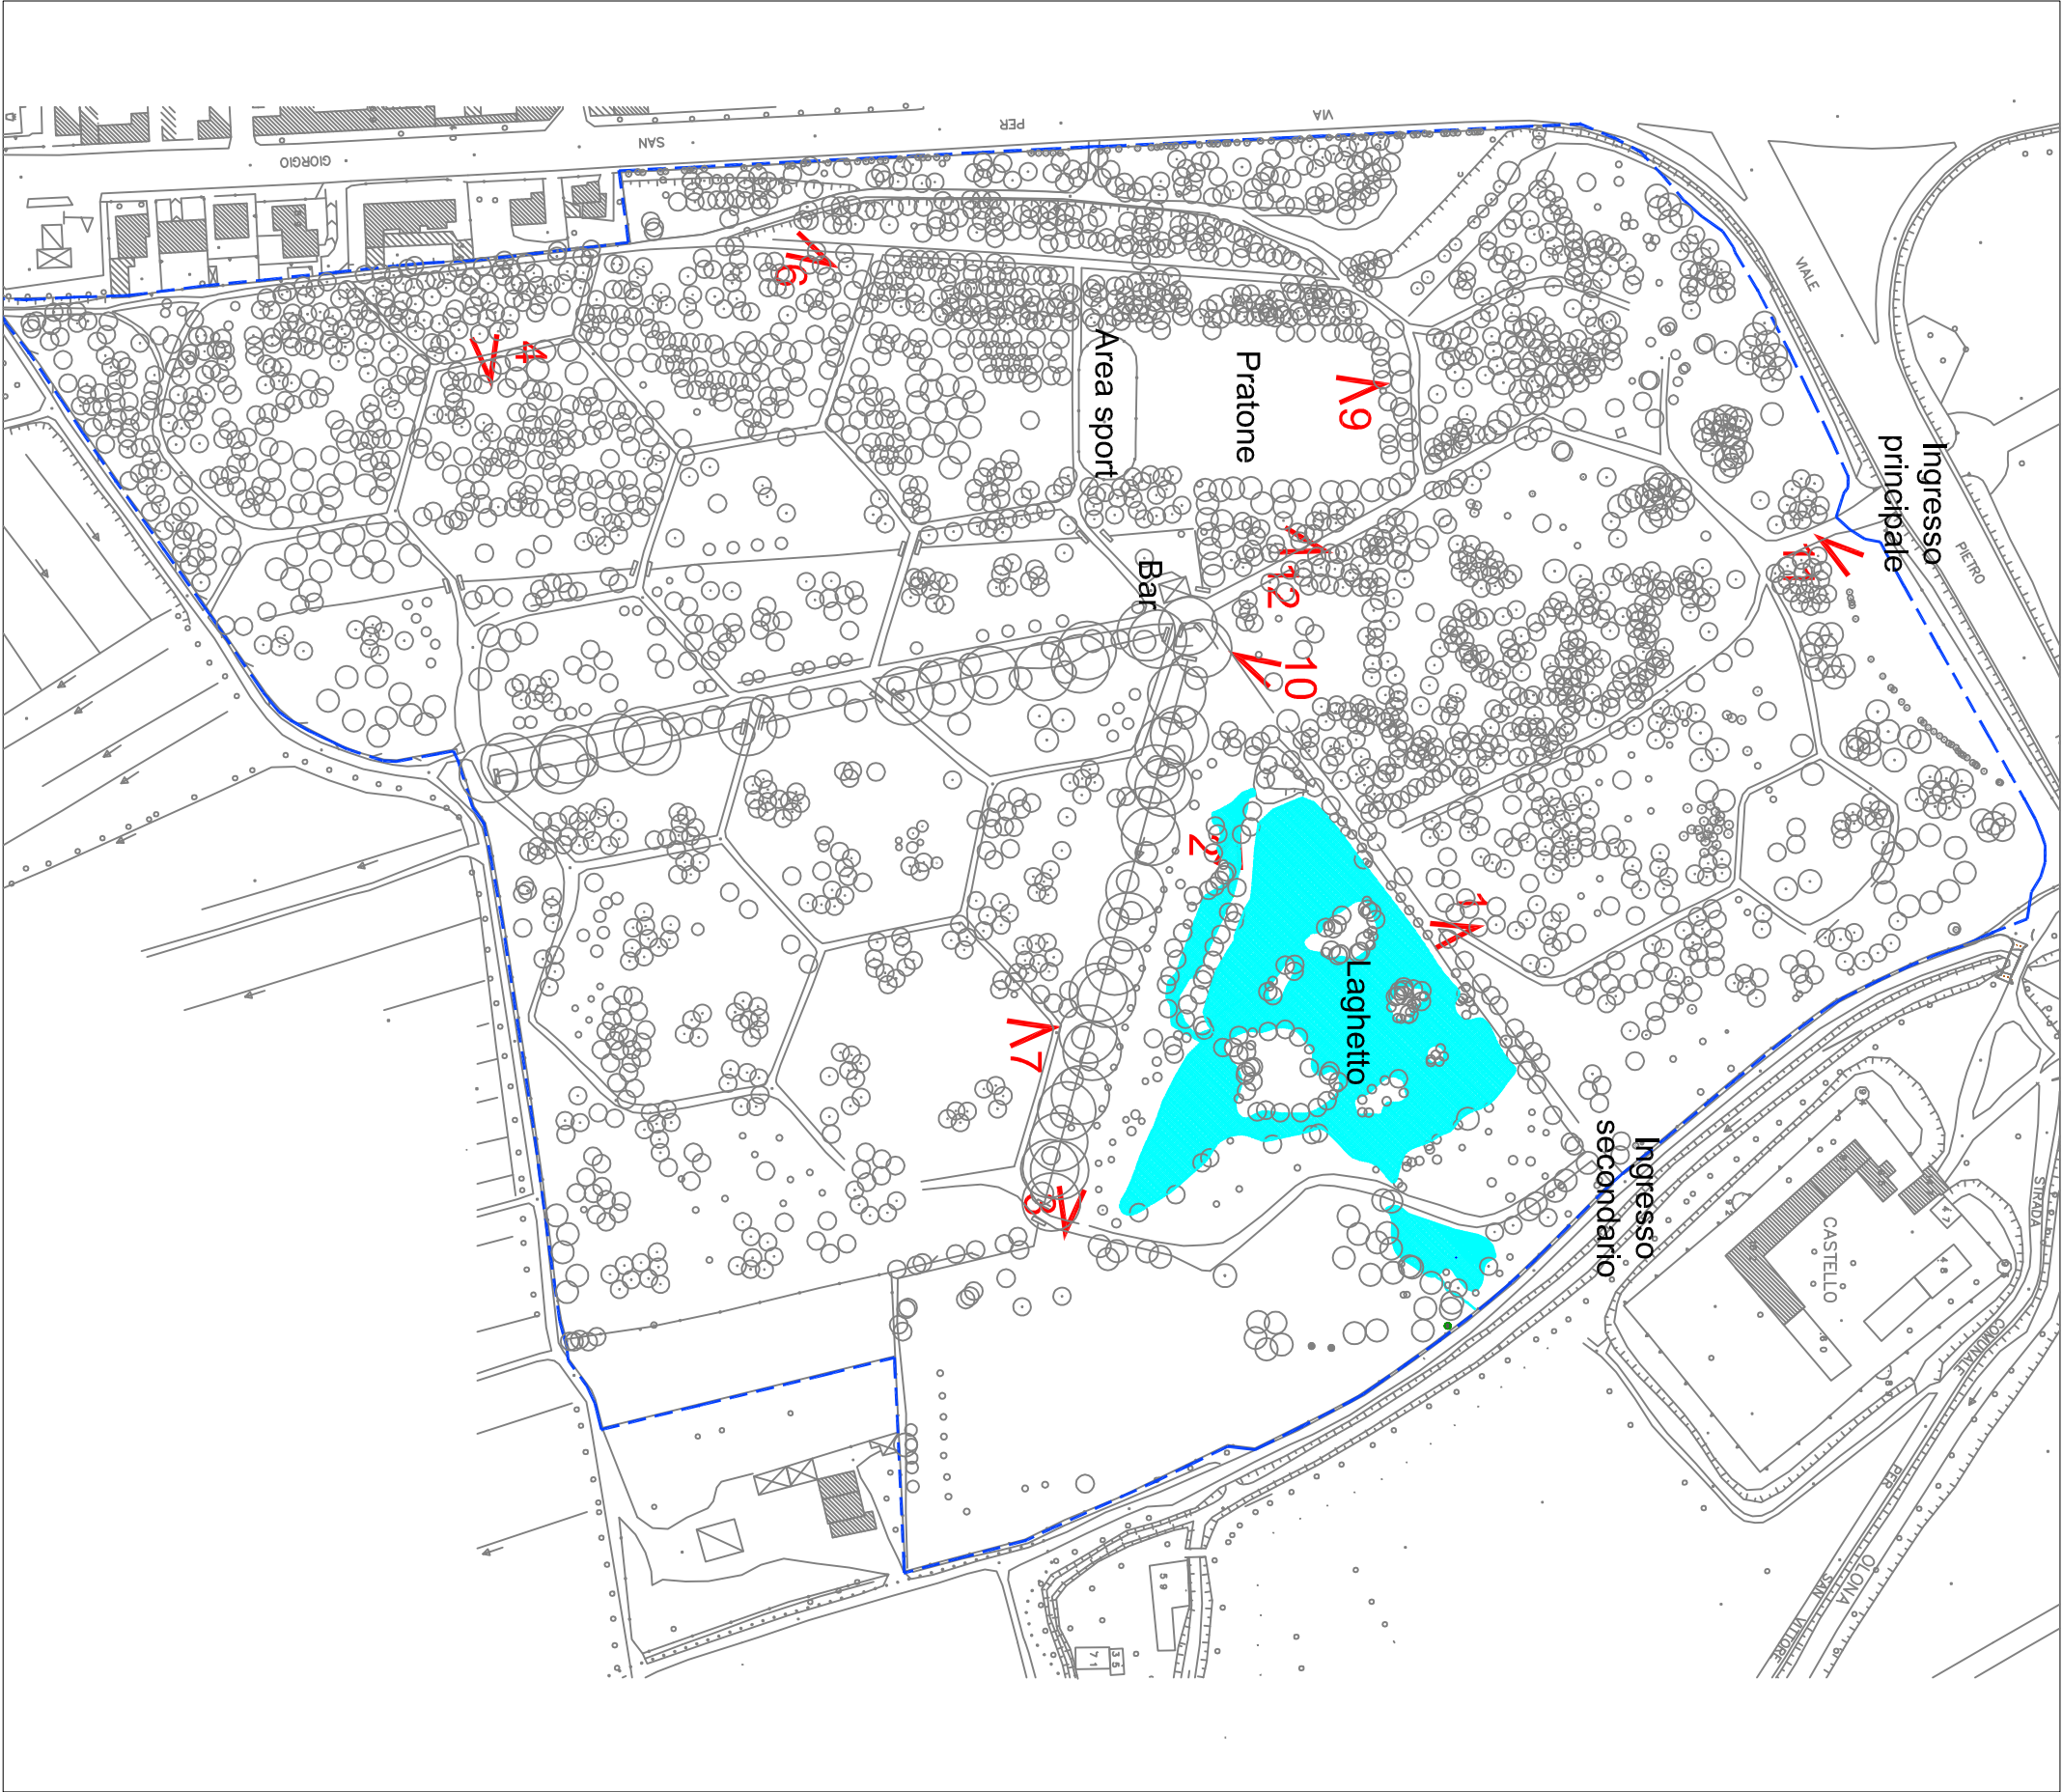


FOTO 10. Area da riqualificare



FOTO 11. Prato fiorito



FOTO 12. Pineta da riqualificare

 Città di Legnano		 Parco Mulini	
Piazza San Magno 9 20025 Legnano (MI) CF e PI 00807960158		SETTORE 4 - SERVIZI TECNICI Telefono 0331.471.311 Fax 0331.471.300 e-mail: opere.pubbliche@legnano.org	
REALIZZARE LE RETI NEL PARCO DEI MULINI			
OPERA		FASE PROGETTUALE	
DESCRIZIONE ELABORATO		INTERVENTO 4: Parco Castello ex Bosco di Legnano Stato di fatto e documentazione fotografica	
AGGIORNAMENTI			
Data		Il RUP	
arch. Marco Davanzo (capo progetto)		geom. Teodoro Lazzati	
arch. Patrizia Dellavedova		DATA settembre 2015	
dot. nat. Flavio Paleari		SCALA 1:2.500	
		TAVOLA N°	
		4.1	